




**ПЛАН**  
**поверхів комплексу будівель**  
вулиця (провулок) Перспективна буд. № 33  
місто (селище, село) Кропивницький  
масштаб 1 : 200  
2 поверх літер "Б"

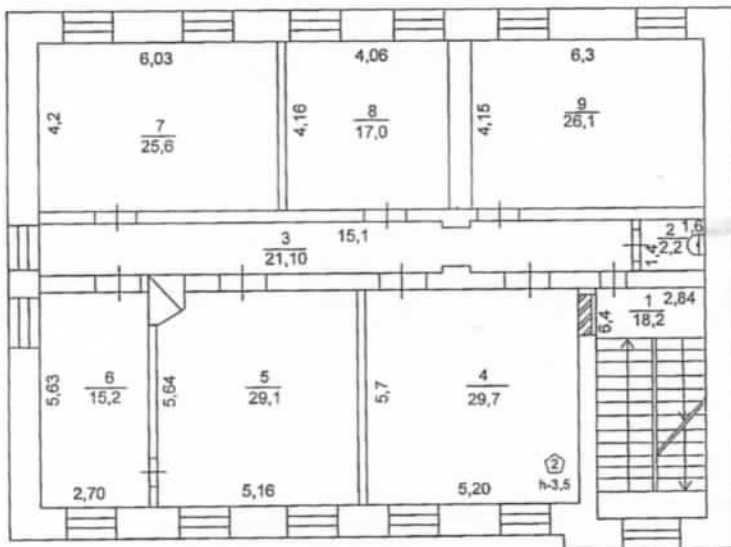

<b>БТІ</b>	Приватне підприємство «Бюро послуг та консультацій»	
Директор		Беркут І.Ю.
Склав		Лобко Ю.М.
Перевірив	АЕ №007217	Лобко Ю.М.
Креслив		Лобко Ю.М.
Дата виконання		19 лютого 2018 р.



**ПЛАН**  
**поверхів комплексу будівель**  
вулиця (провулок) Перспективна буд. № 33  
місто (селище, село) Кропивницький  
масштаб 1 : 200  
3 поверх літер "Б"



<b>БТІ</b>	Приватне підприємство «Бюро послуг та консультацій»	
Директор		Беркут І.Ю.
Склав		Лобко Ю.М.
Перевірив	АЕ.№002217	Лобко Ю.М.
Креслив		Лобко Ю.М.
	Дата виконання	19 лютого 2018 р.